


Plan Espace Culturel Salle Exposition Alain A. FOURNIER

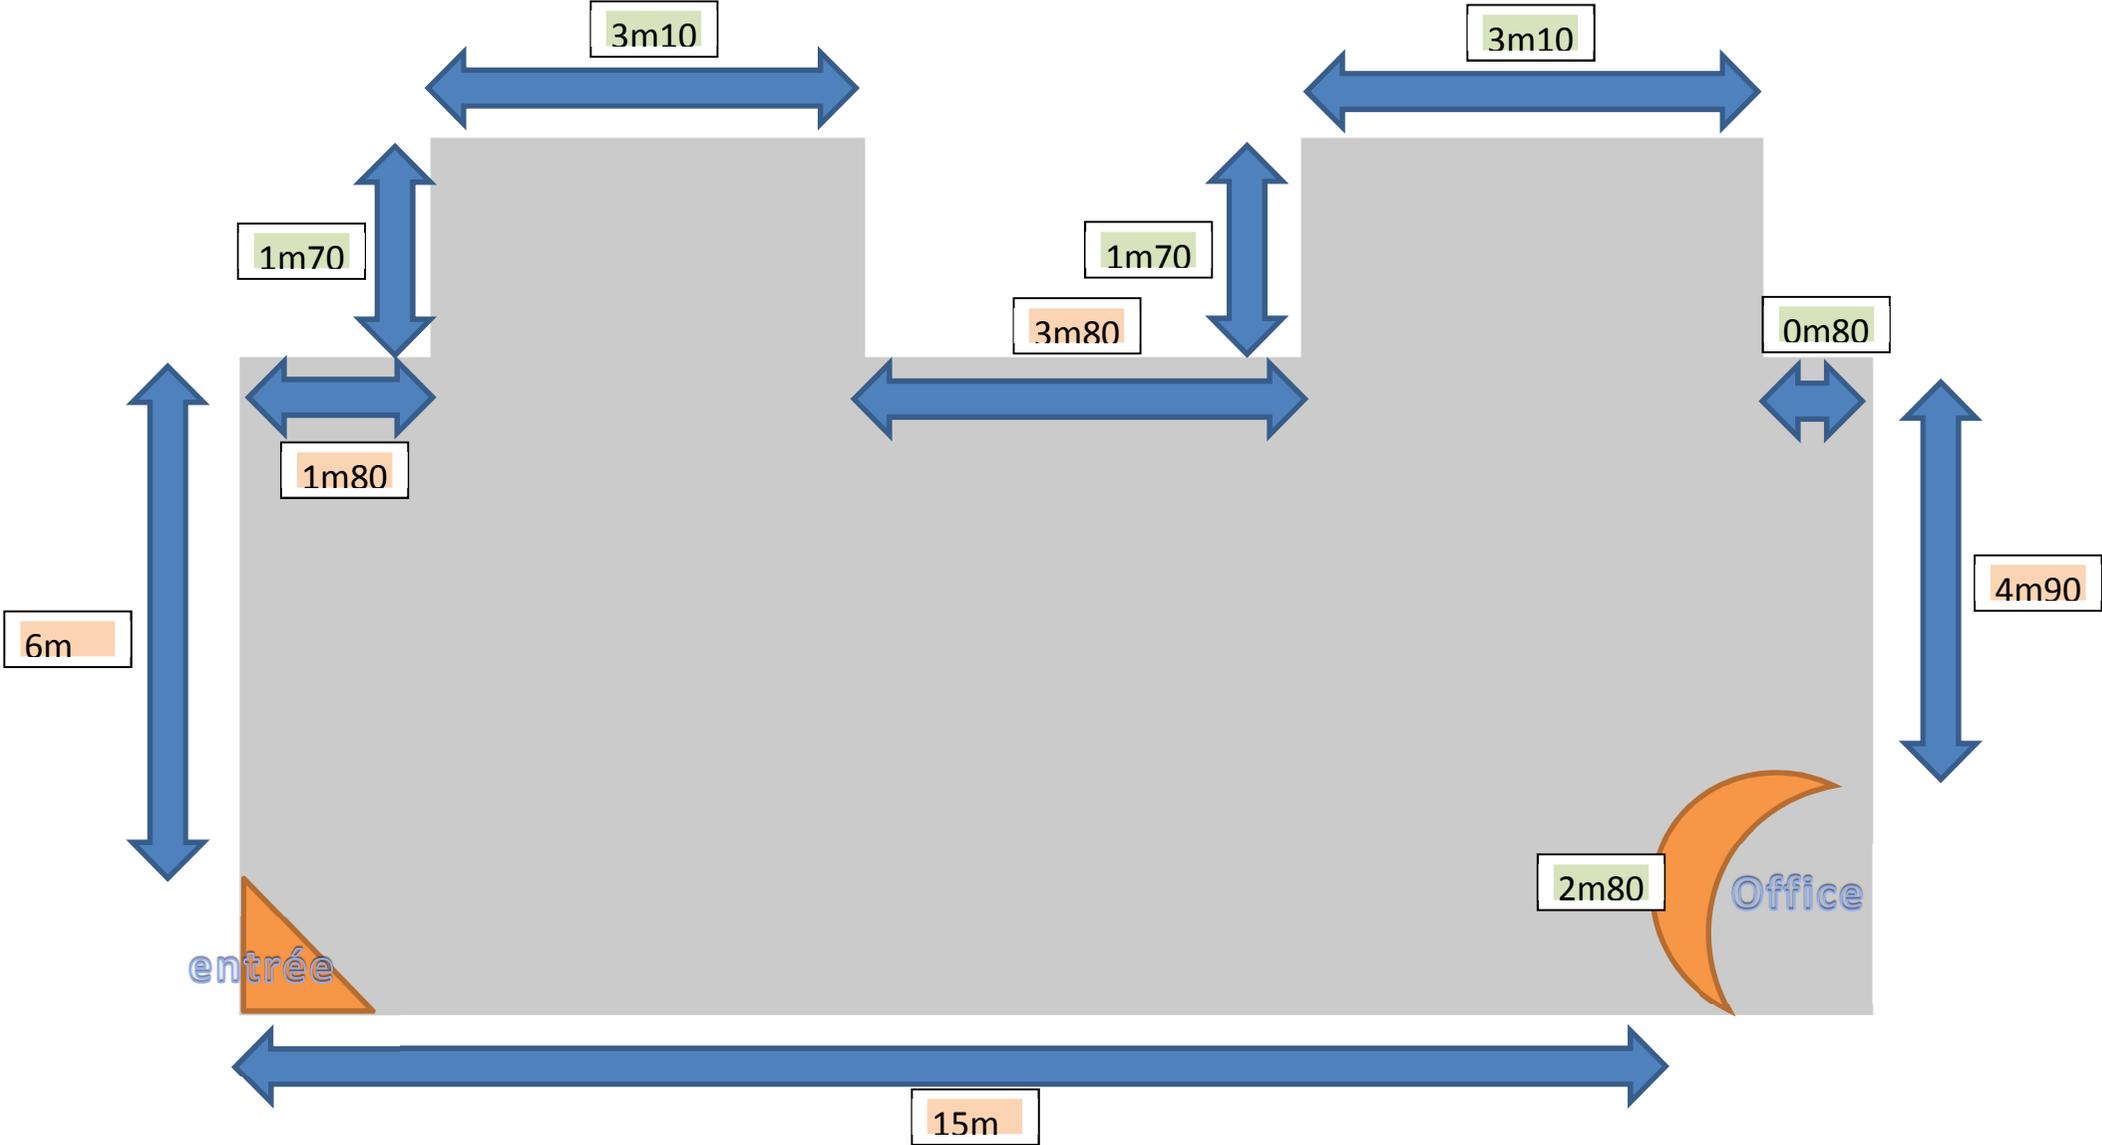

Hauteur de cimaise à 2m

Hauteur de cimaise à 2m80